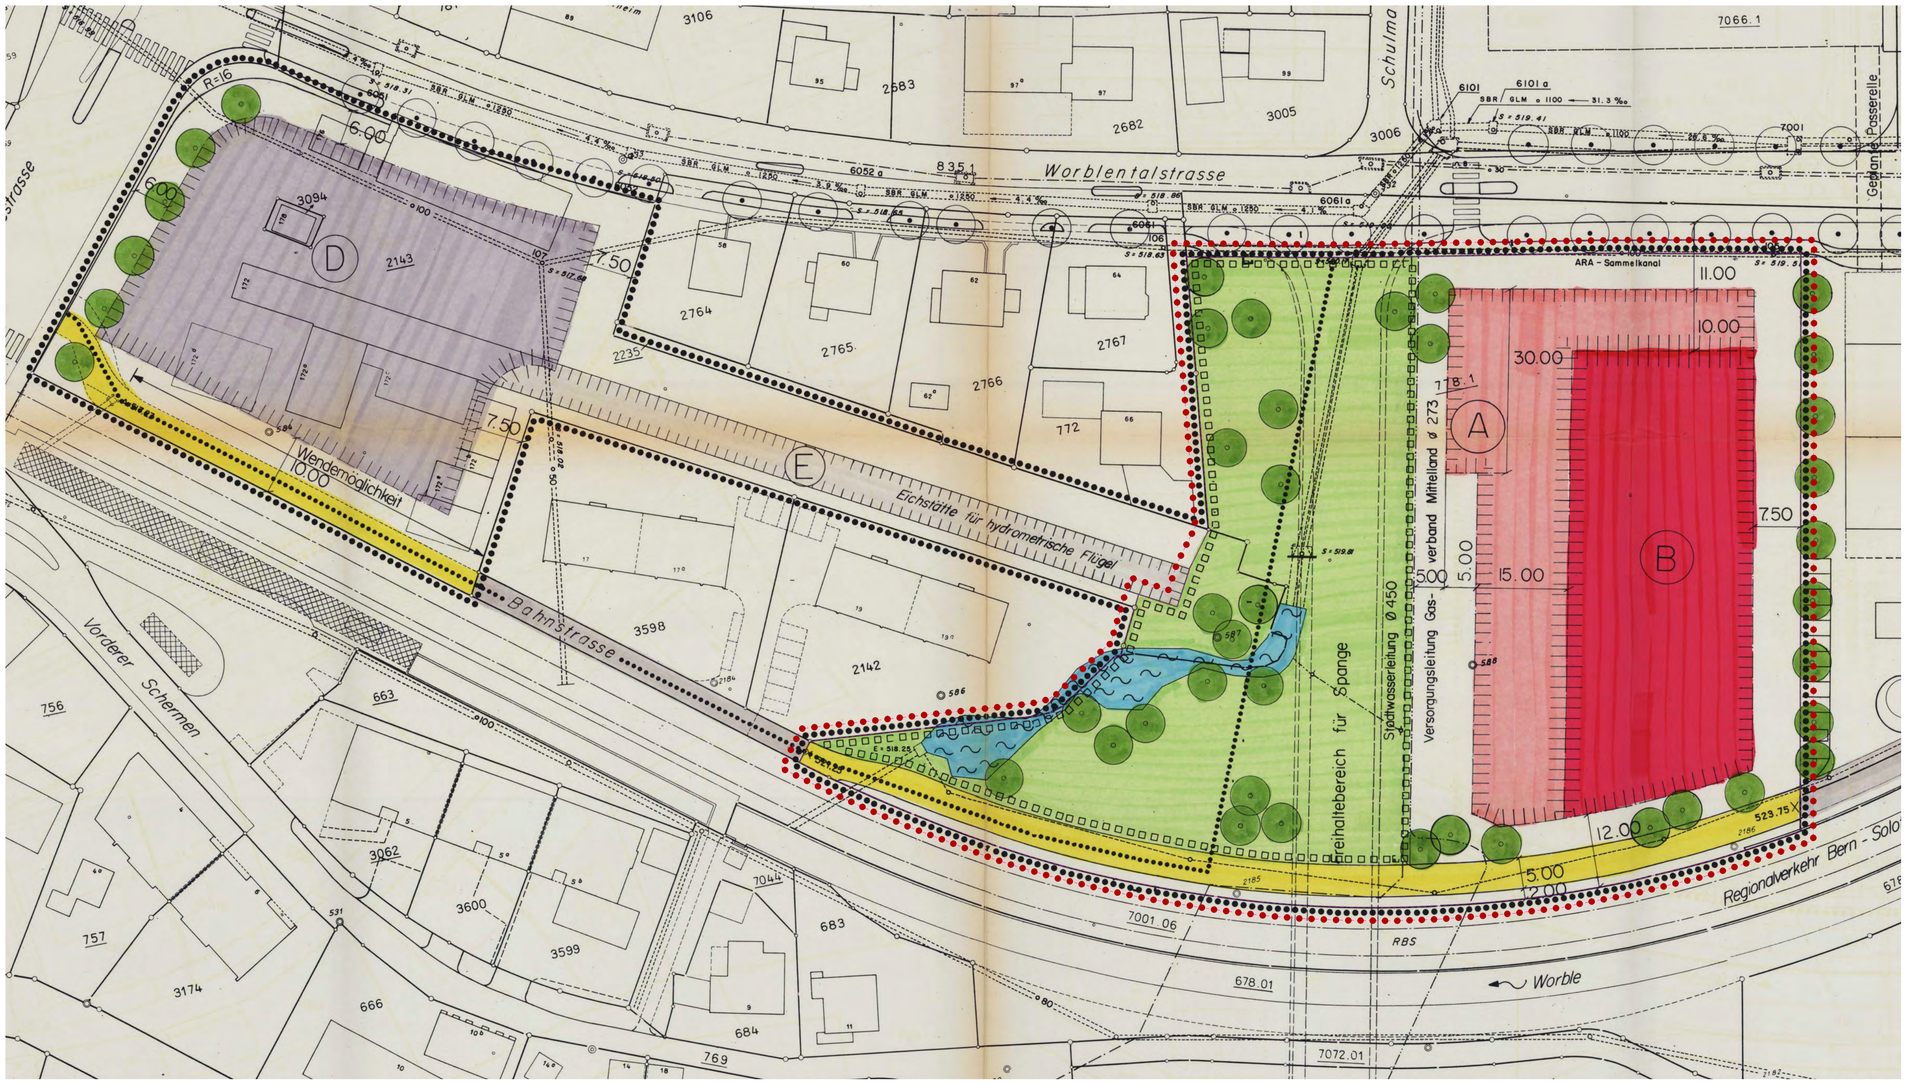

alter Zustand

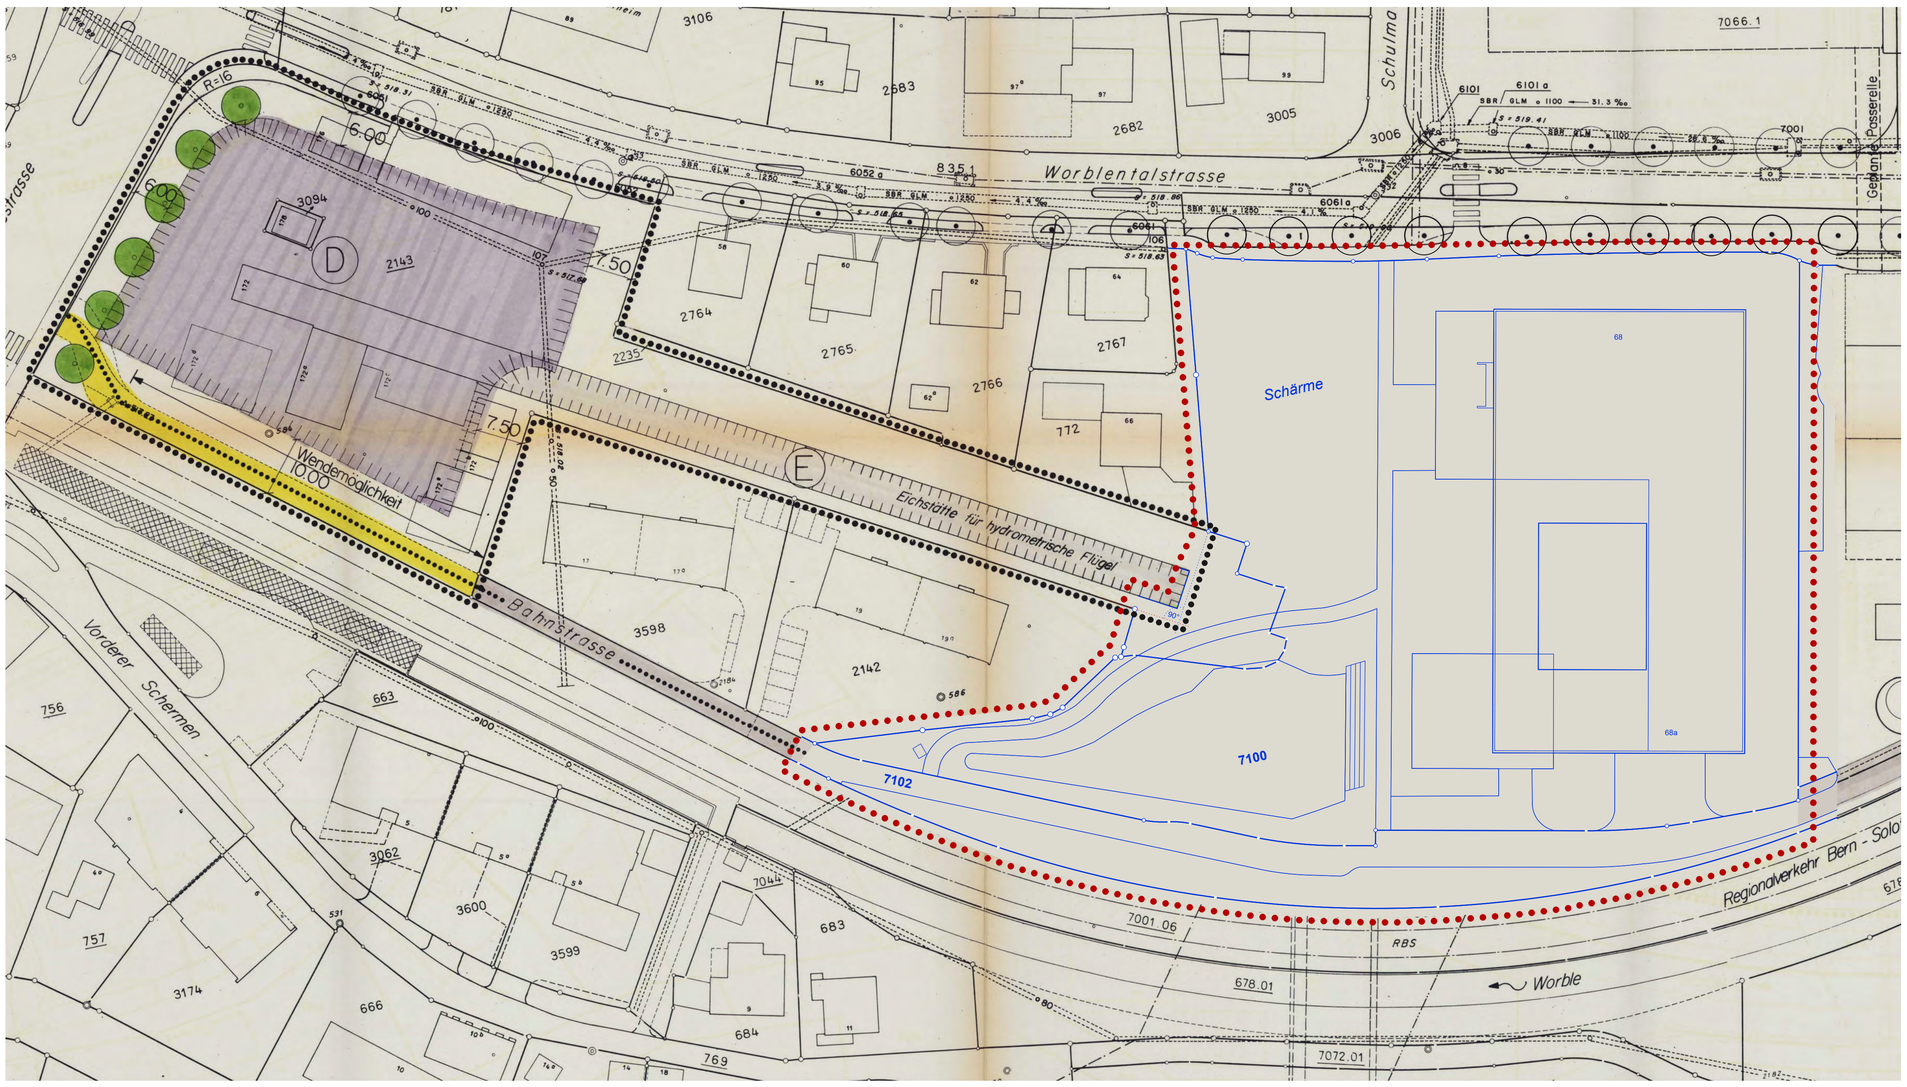

neuer Zustand

Gemeinde Ittigen
ehrlich engagiert stark

Gemeinde Ittigen
Überbauungsordnung Nr. 206 «Papiermühle-Station Ittigen (Bahnstr.)» von 1988 (Beschluss 16.06.1988, Genehmigung 21.02.1989)

Änderung Überbauungsplan Nr. 206/1

1:500

MITWIRKUNG 5. Mai 2025

Aufträge CAD / 957 / 05 / 957_Pla_250505_Aend-ZBO-k-UeO-Plan.vwx / 84x60 / 07.05.25 / ro

LOHNER+PARTNER AG
PLANUNG BERATUNG RAUMENTWICKLUNG THUN

0 5 10 25 50 m

Wirkungsbereich der Änderung

LEGENDE:

- Wirkungsbereich der Ueberbauungsordnung
- Baufelder (A - E | D - E)
- Grünbereich mit Gewässer
- Fussgängerverbindungen
- Bestehende / neue Bäume (schematisch)
- (Baumgruppen, Baumreihen, Alleen)
- Detailerschliessungsstrasse
- Bestehende Detailerschliessung

Hinweise

amtliche Vermessung (Stand April 2025)

Genehmigungsvermerke

Mitwirkung	vom bis
Vorprüfung	vom
Publikation im Amtsblatt	vom
Publikation im amtlichen Anzeiger	vom und
Öffentliche Auflage	vom bis
Einspracheverhandlungen Erledigte Einsprachen Unerledigte Einsprachen Rechtsverwahrungen	am
Beschlossen durch den Gemeinderat	am
Beschlossen durch die Gemeindeversammlung	am
Namens der Einwohnergemeinde:	
Der Gemeindepräsident	Die Gemeindeschreiberin
.....	.....
Thomas Stauffer	Andrea Burkhardt
Die Richtigkeit dieser Angaben bescheinigt:	Ittigen.....
Die Gemeindeschreiberin	..... Andrea Burkhardt
Genehmigt durch das Amt für Gemeinden und Raumordnung	am .....
.....	